


Hovedbygg 1. etasje


A	Undervisningsrom Klasse-/gruppe-/møterom, verksted
A	Personale Kontor, arbeidsrom, pauserom
A	Hygienerom WC, dusj, garderobes
A	Teknisk rom Lager, redskap, installasjoner
A	Friluft/ingen etasjeskiller Arealet er uten gulv/vegger i denne etasjen



Hovedbygg 2. etasje

A	Undervisningsrom Klasse-/gruppe-/møterom, verksted
A	Personale Kontor, arbeidsrom, pauserom
A	Hygienerom WC, dusj, garderober
A	Teknisk rom Lager, redskap, installasjoner
A	Friluft/ingen etasjeskiller Arealet er uten gulv/vegger i denne etasjen

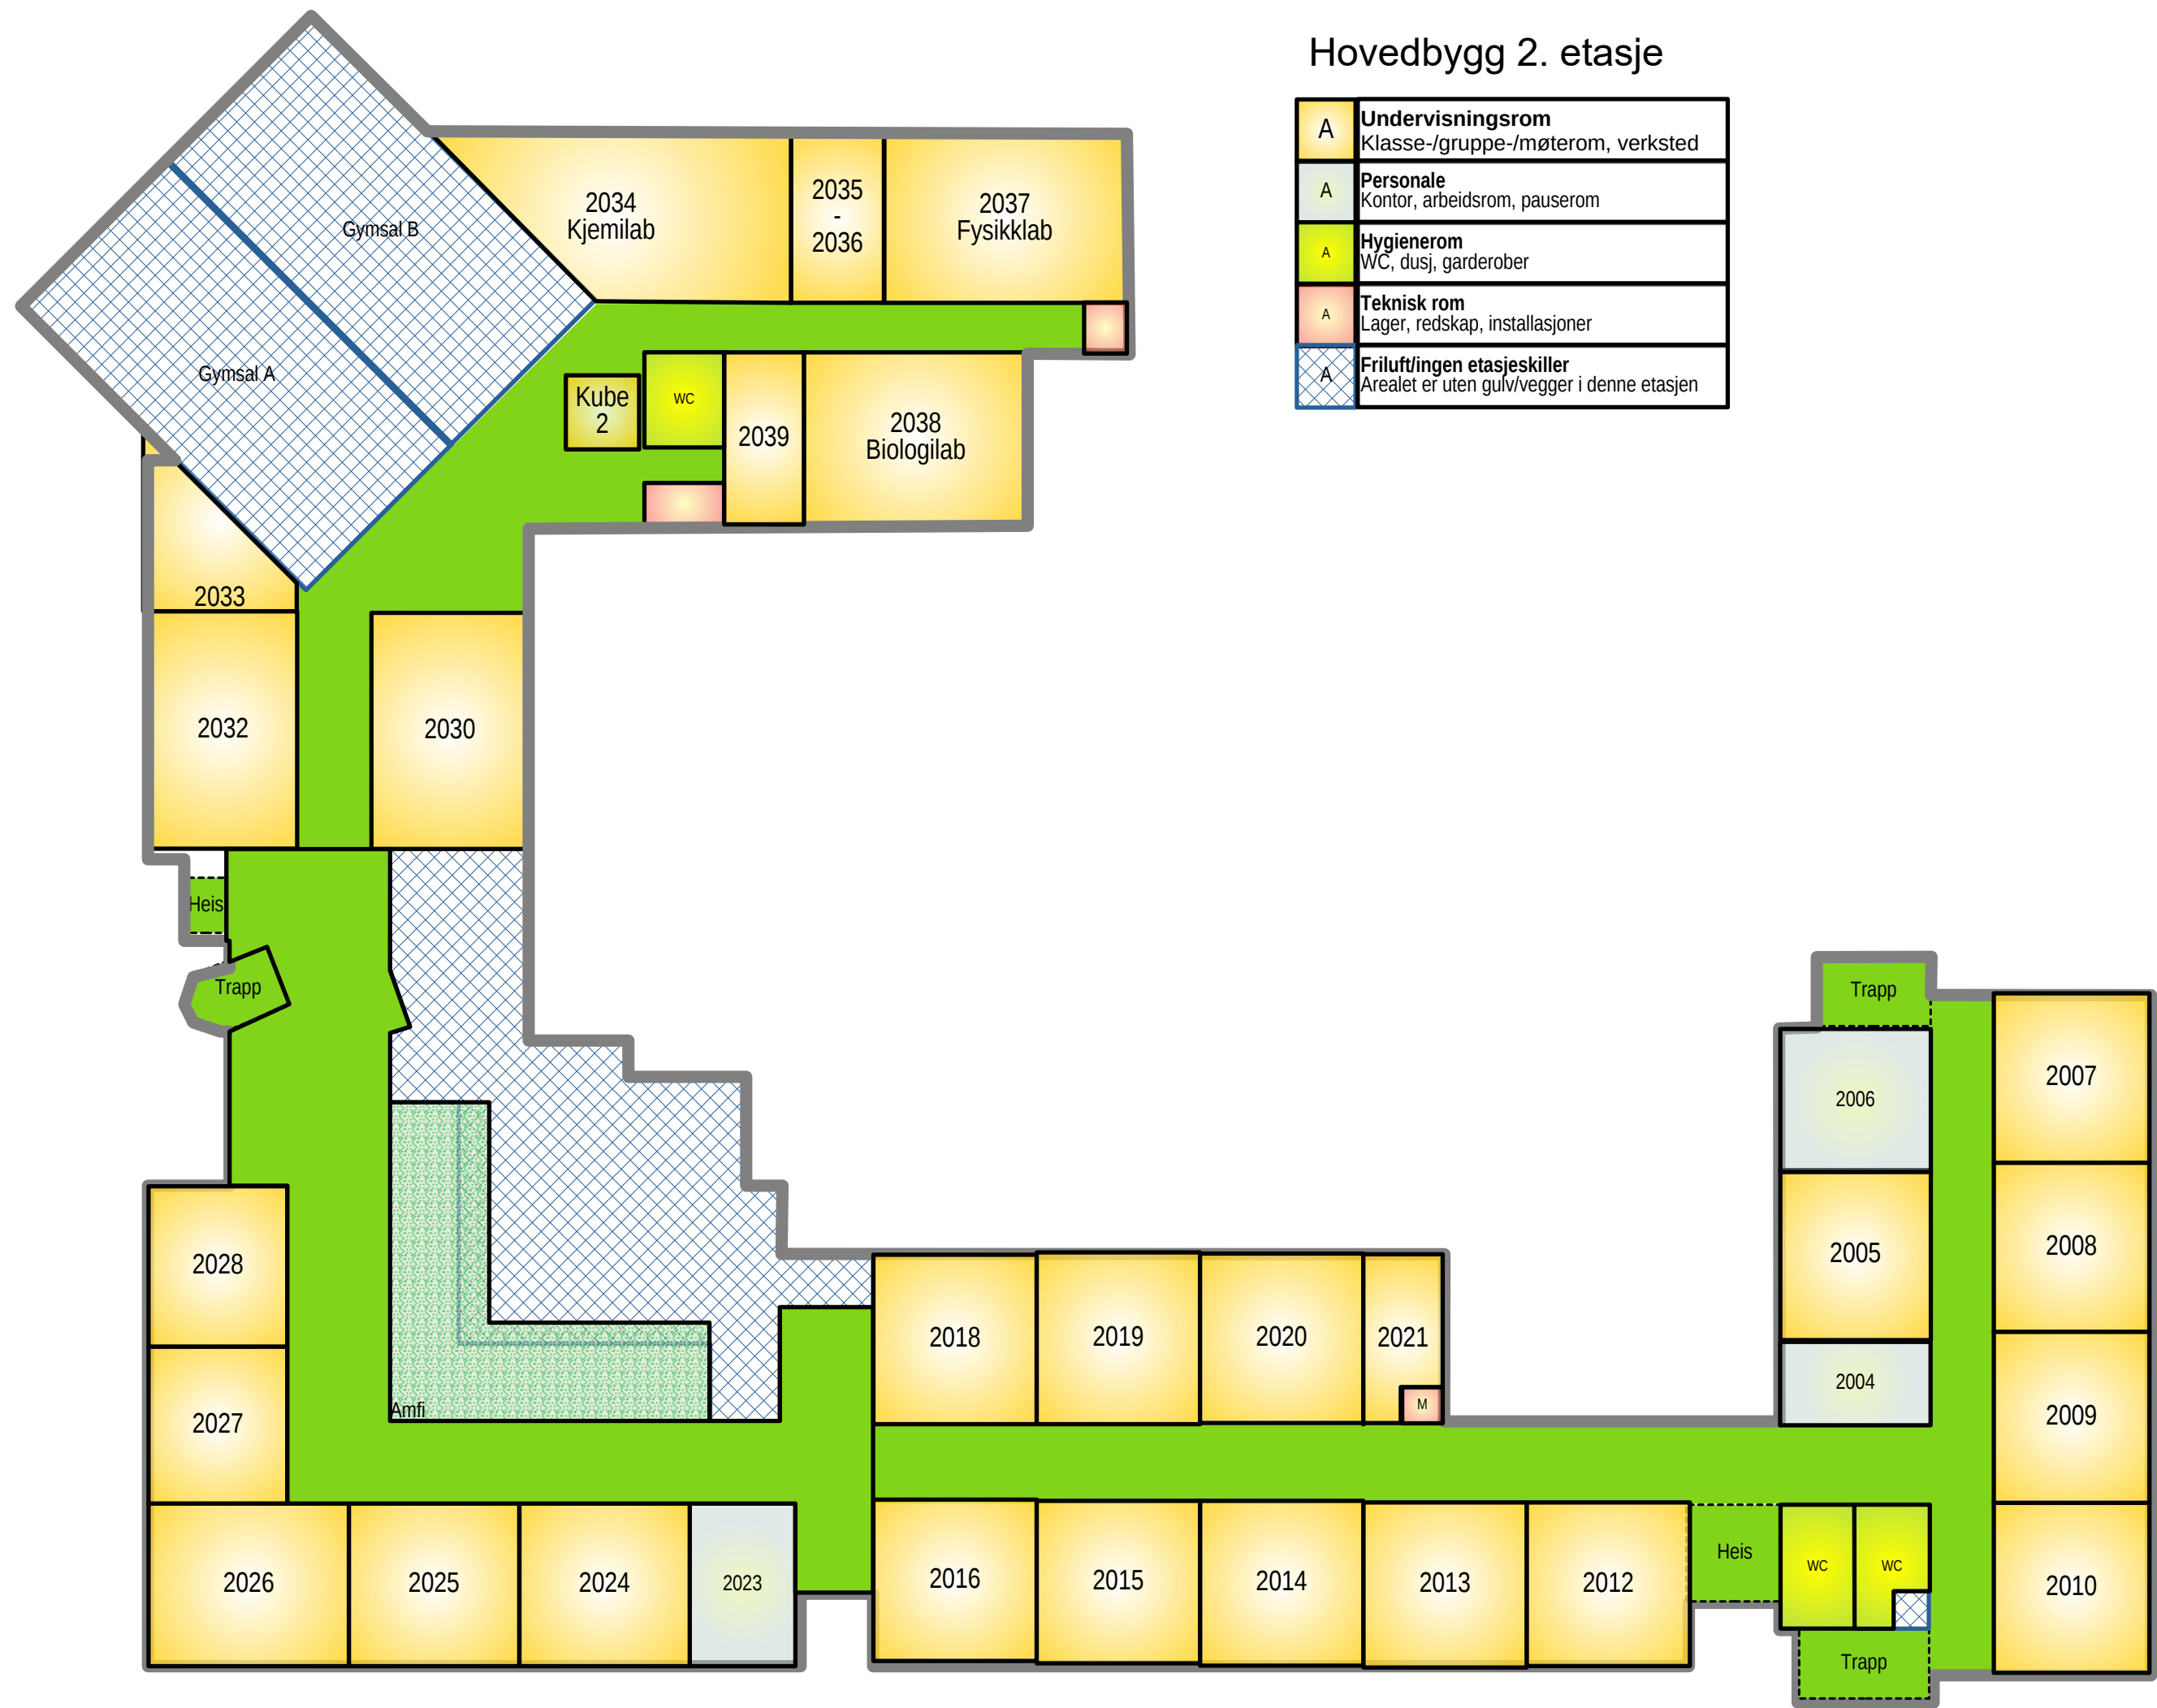

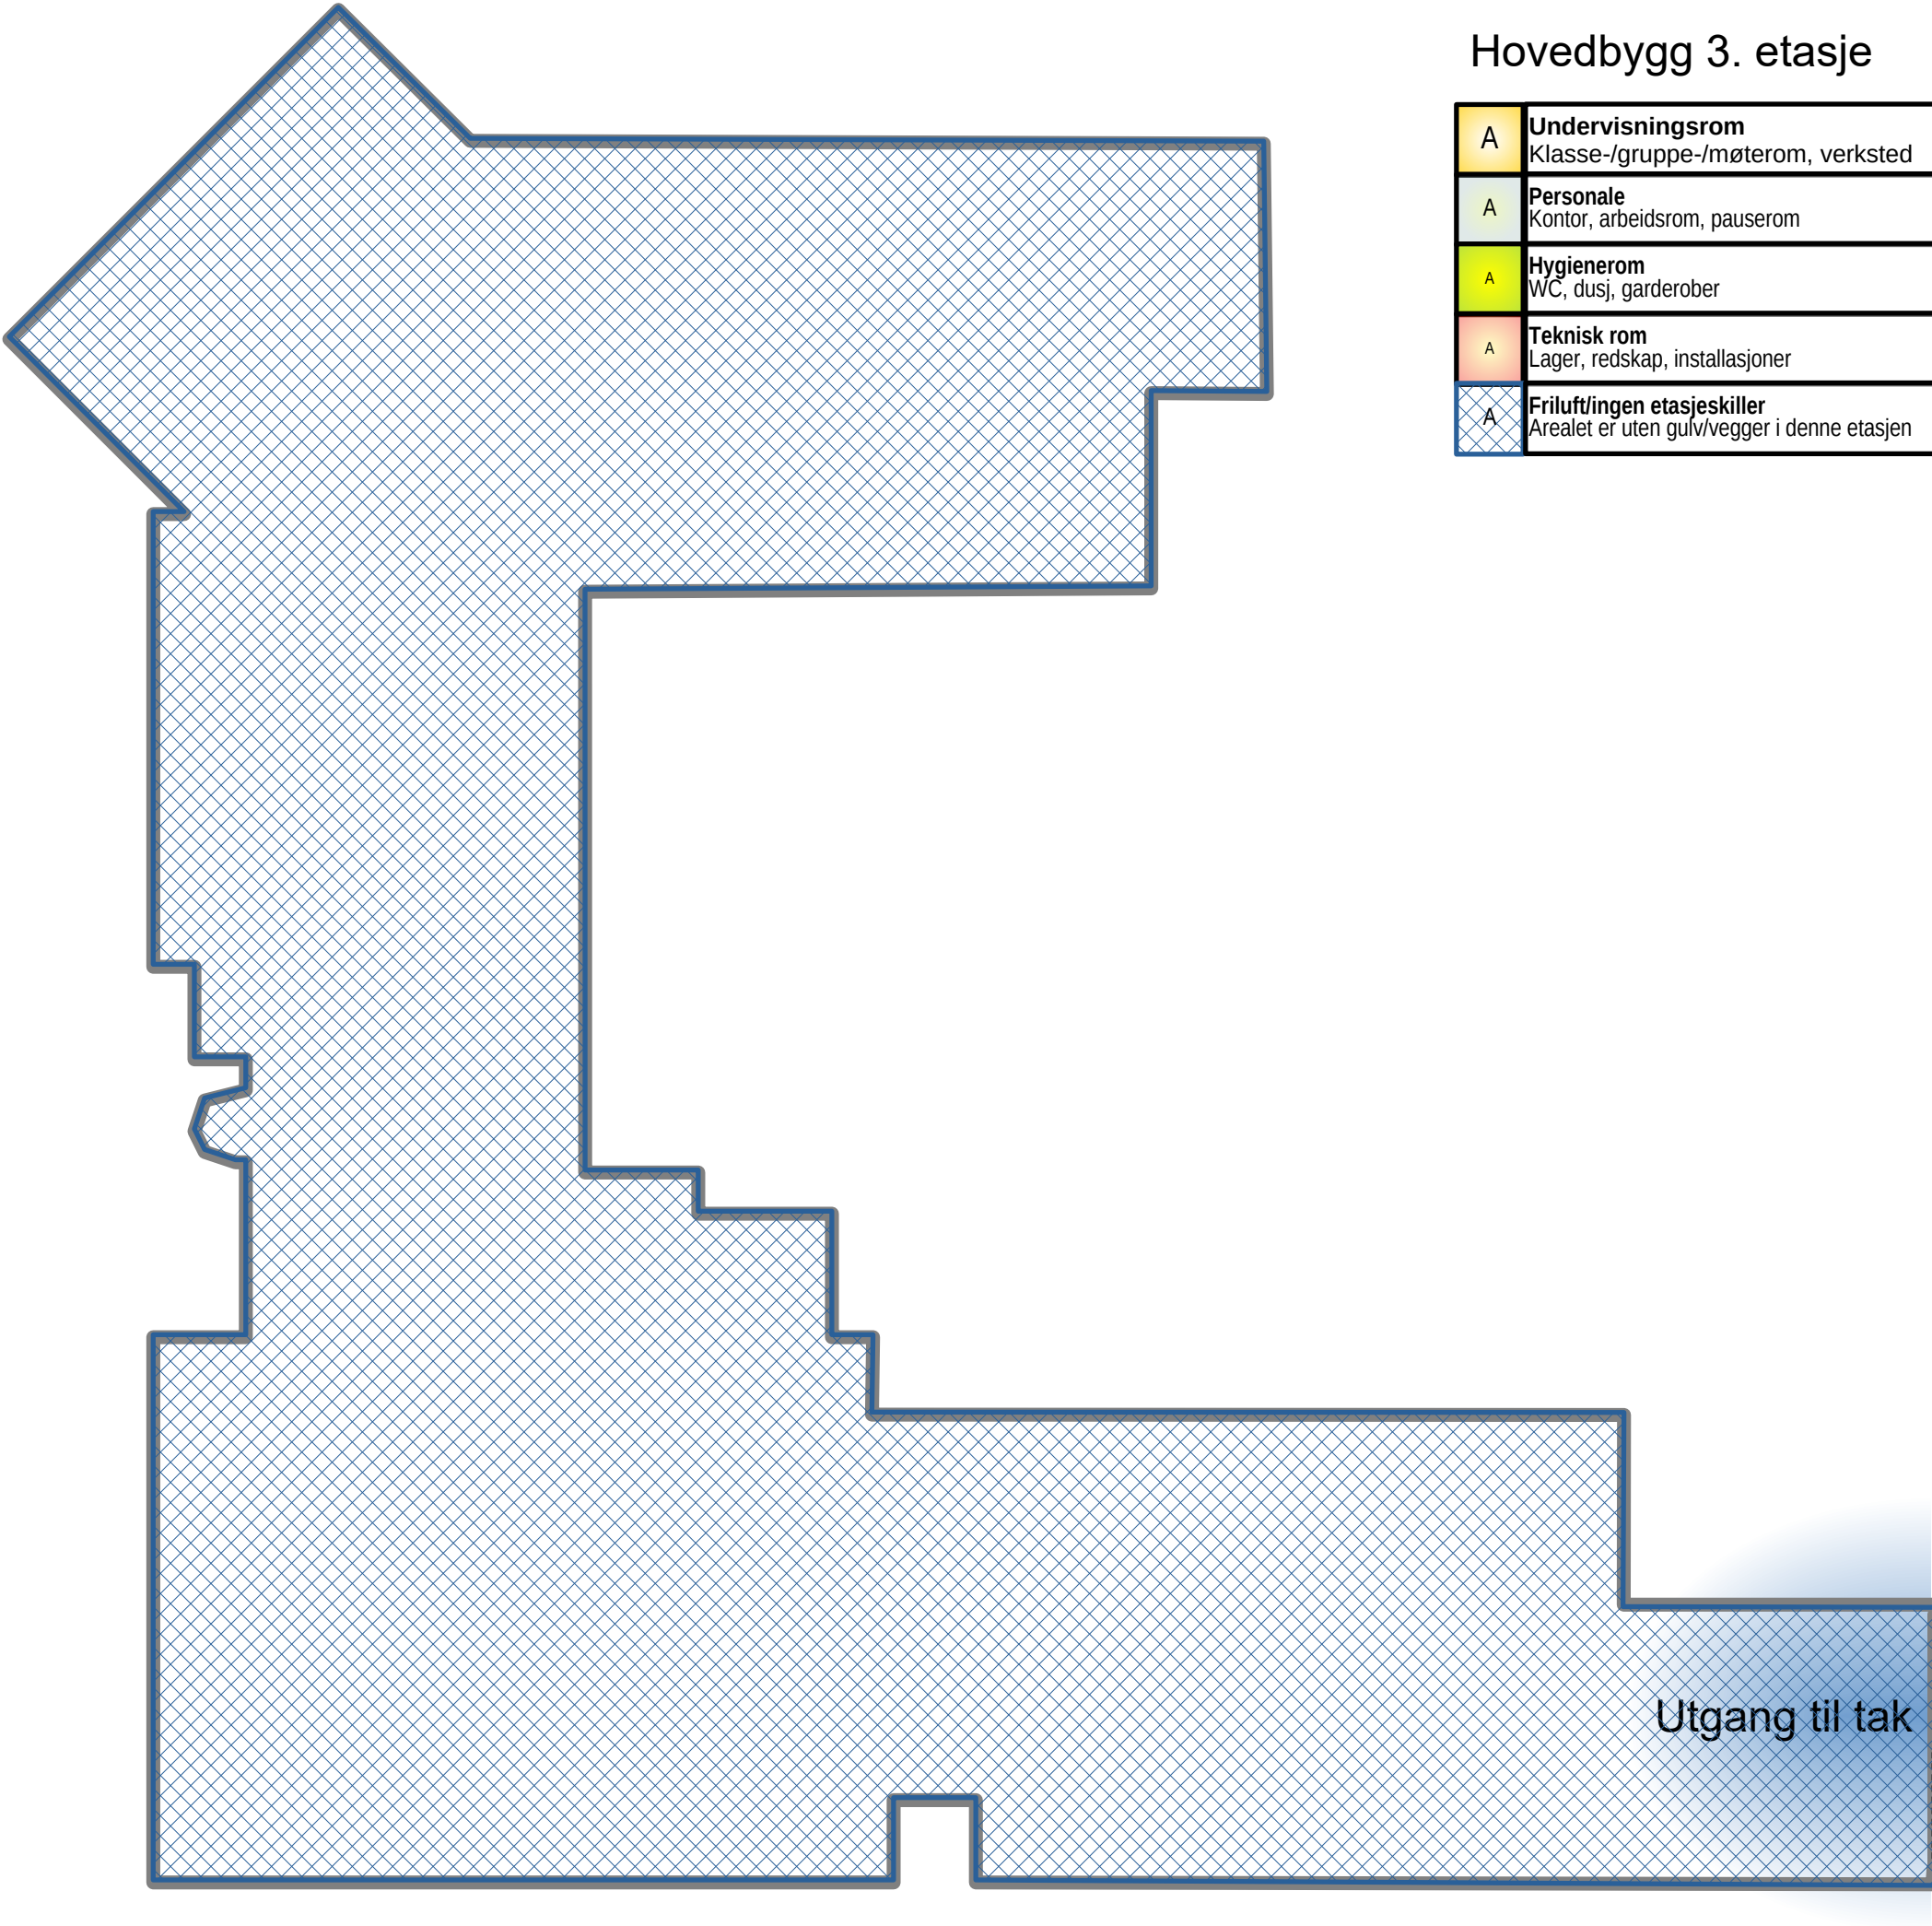


Hovedbygg 3. etasje

A	Undervisningsrom Klasse-/gruppe-/møterom, verksted
A	Personale Kontor, arbeidsrom, pauserom
A	Hygienerom WC, dusj, garderober
A	Teknisk rom Lager, redskap, installasjoner
A	Friluft/ingen etasjeskiller Arealet er uten gulv/vegger i denne etasjen


Verksted 1. etasje

A	Undervisningsrom Klasse-/gruppe-/møterom, verksted
A	Personale Kontor, arbeidsrom, pauserom
A	Hygienerom WC, dusj, garderober
A	Teknisk rom Lager, redskap, installasjoner
A	Friluft/ingen etasjeskiller Arealet er uten gulv/vegger i denne etasjen

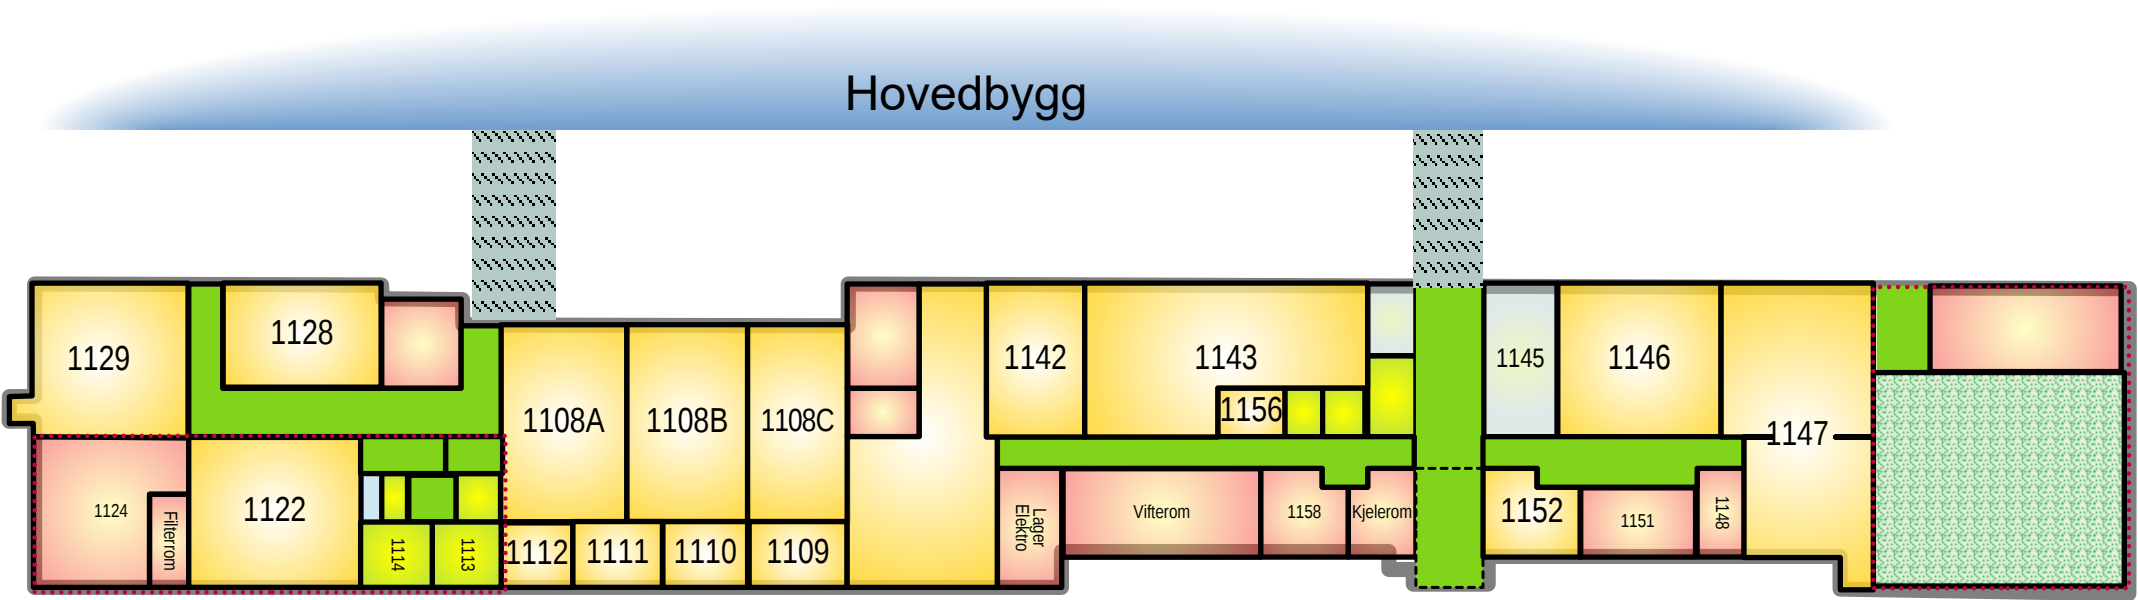

Verksted 2. etasje

A	Undervisningsrom Klasse-/gruppe-/møterom, verksted
A	Personale Kontor, arbeidsrom, pauserom
A	Hygienerom WC, dusj, garderober
A	Teknisk rom Lager, redskap, installasjoner
A	Friluft/ingen etasjeskiller Arealet er uten gulv/vegger i denne etasjen

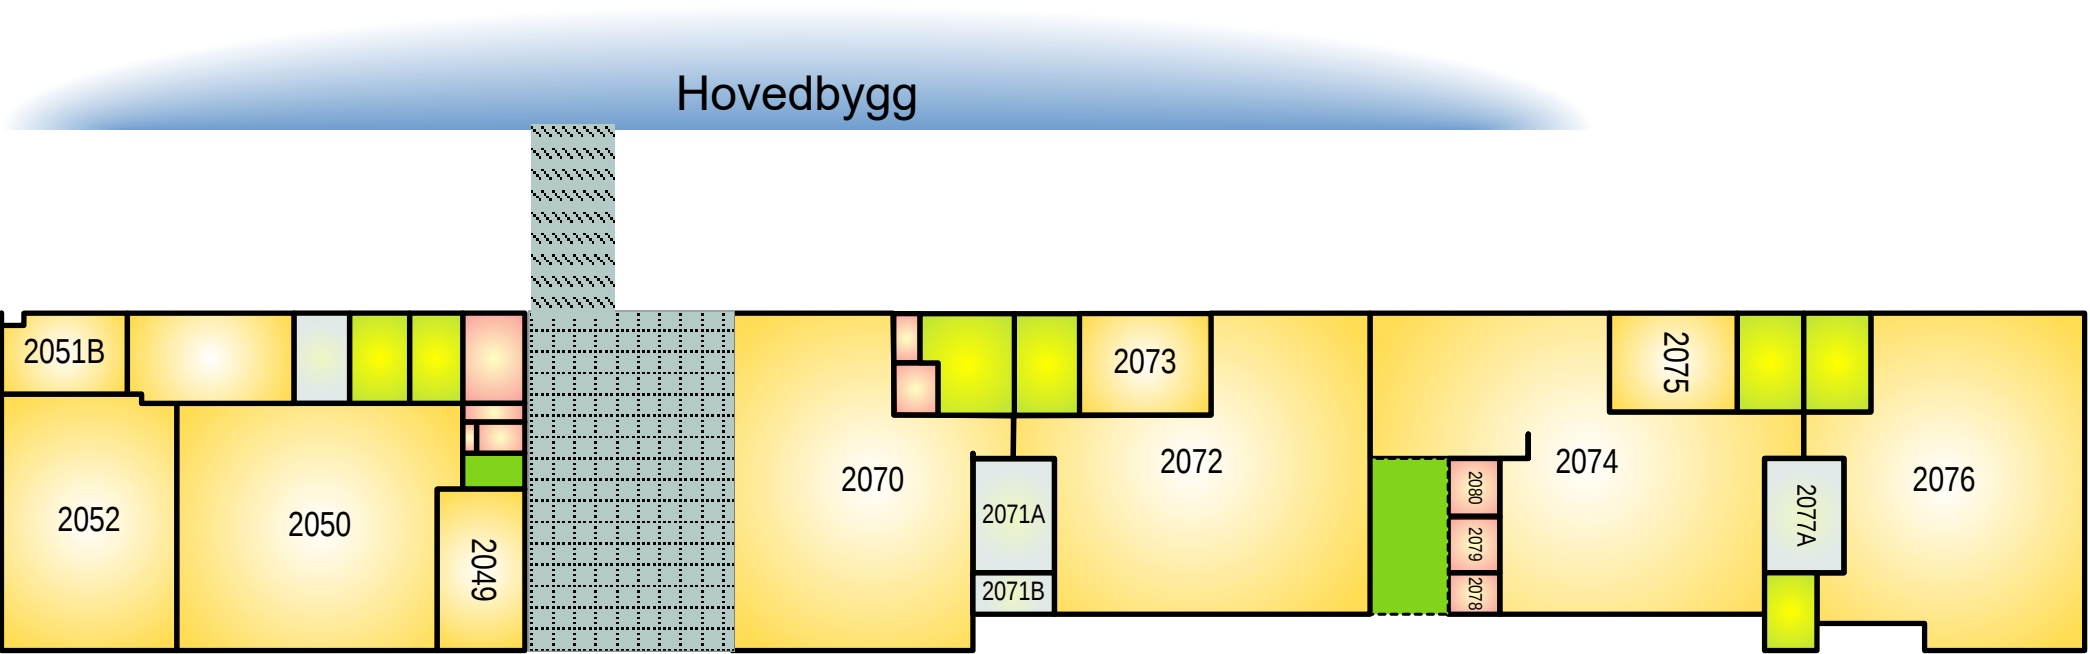

Modulbygg

A	Undervisningsrom Klasse-/gruppe-/møterom, verksted
A	Personale Kontor, arbeidsrom, pauserom
A	Hygienerom WC, dusj, garderober
A	Teknisk rom Lager, redskap, installasjoner
A	Friluft/ingen etasjeskiller Arealet er uten gulv/vegger i denne etasjen



Eiegubben

A	Undervisningsrom Klasse-/gruppe-/møterom, verksted
A	Personale Kontor, arbeidsrom, pauserom
A	Hygienerom WC, dusj, garderober
A	Teknisk rom Lager, redskap, installasjoner
A	Friluft/ingen etasjeskiller Arealet er uten gulv/vegger i denne etasjen

